


Orangerie am Schloss Rheda

Masstab: 1:100

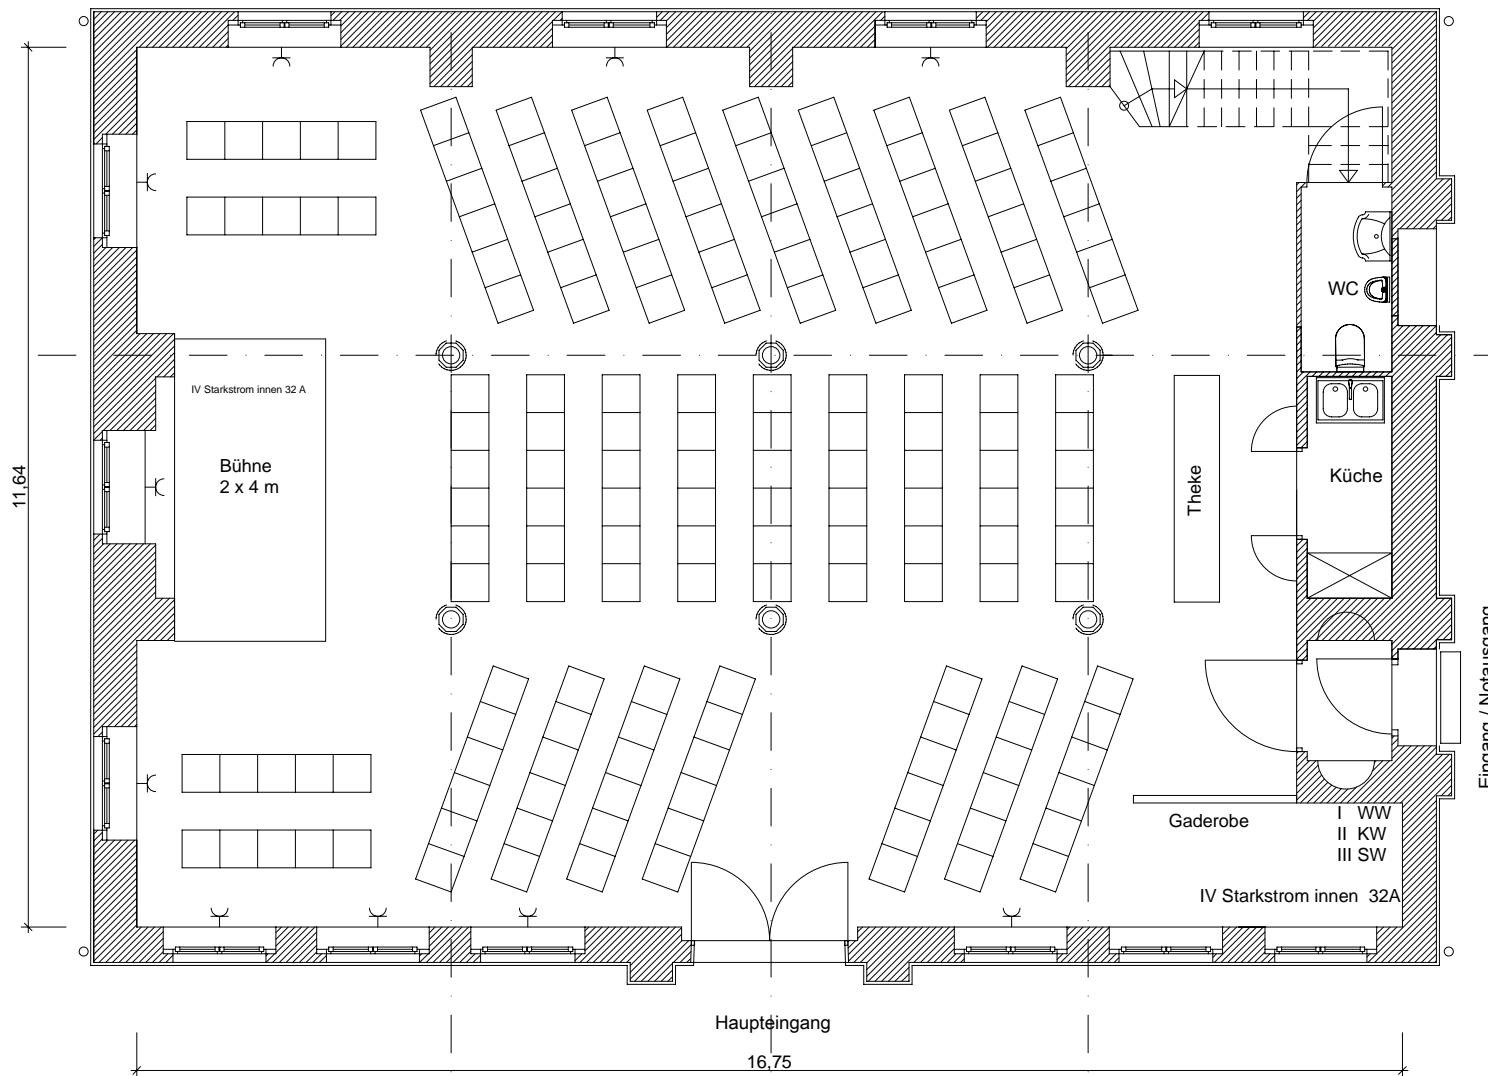


Veranstaltungsplan / Beispiel

Konzert
Vortragsbestuhlung

164 Plätze
Bühne 2 x 4 m

Zugang Damen und Herren WC im Café Gartenhaus

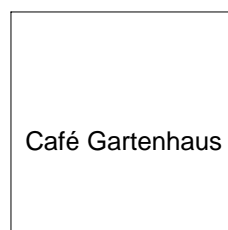

Vermietung:

Fürstliche zu Bentheim Tecklenburgische Kanzlei
Steinweg 2, 33378 Rheda-Wiedenbrück
Tel: 0 52 42 / 94 71 0
Fax: 0 52 42 / 94 71 22
www.schloss-rheda.de
E-mail: kanzlei@schloss-rheda.de