


# Schlossmühle Rheda

Maßstab: 1:100

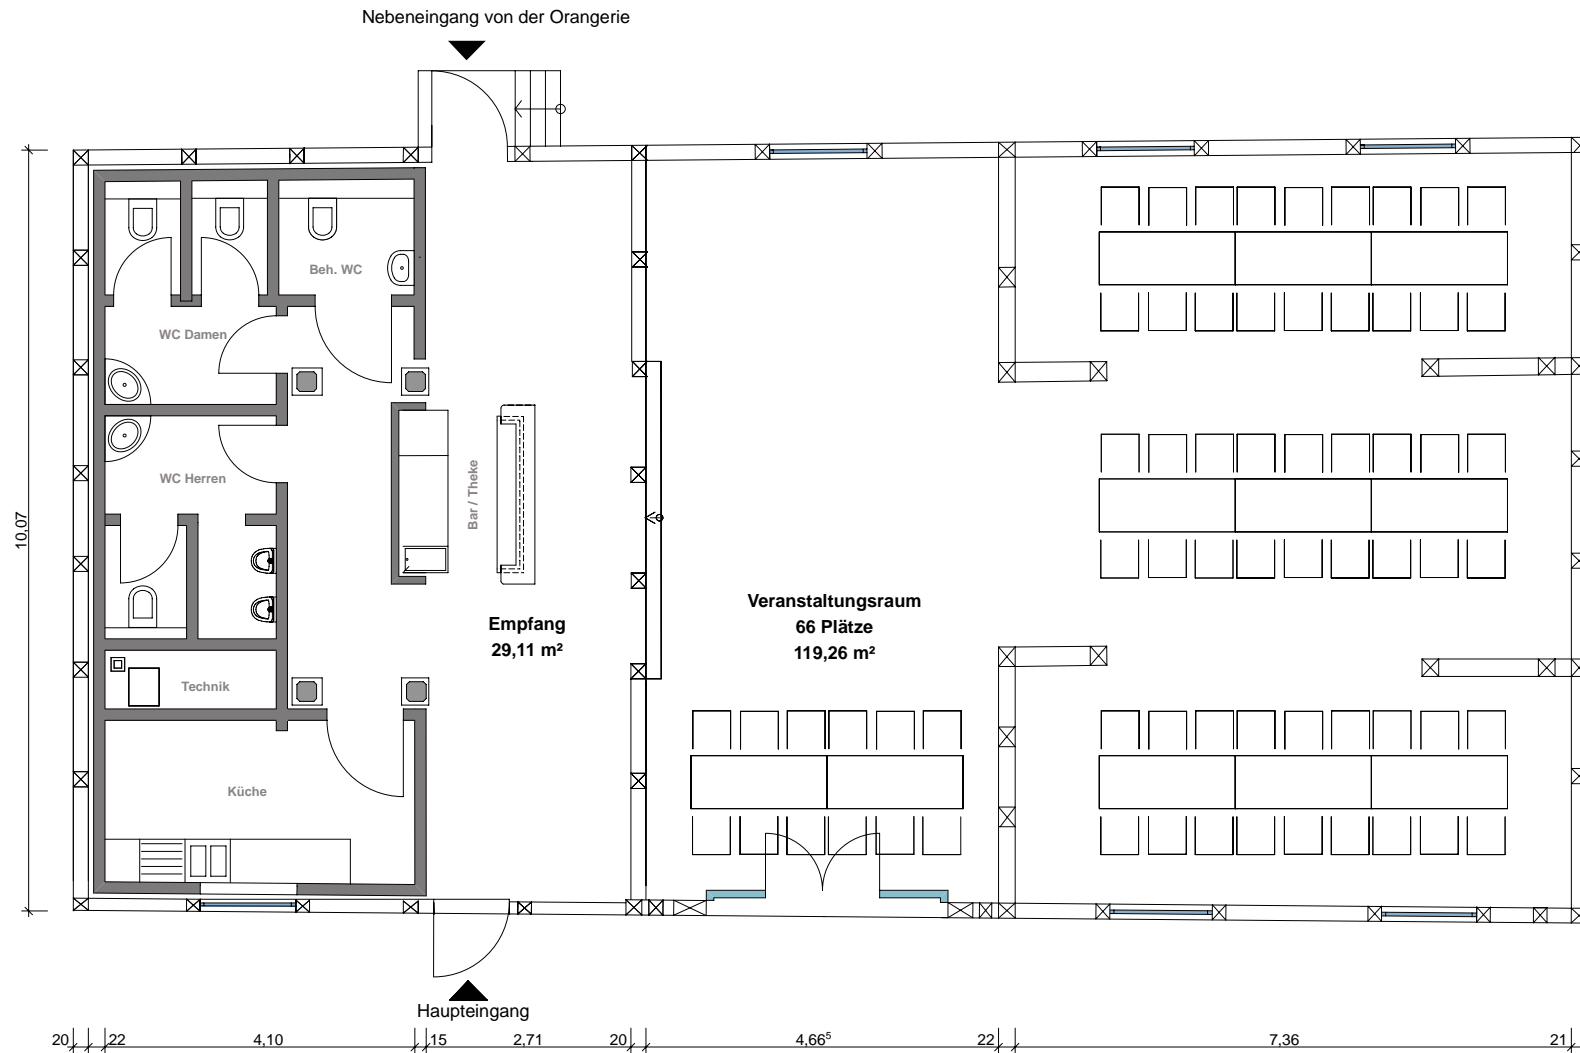

## Ausstattung

- Küche
- Sanitäre Anlagen
- WC
- Behinderten-WC
- Tische und Stühle
- Theke
- Kühlung für Getränke

## Vermietung

Fürstliche zu Bentheim Tecklenburgische Kanzlei  
Steinweg 2, 33378 Rheda-Wiedenbrück  
Tel: 0 52 42 / 94 71 0  
Fax: 0 52 42 / 94 71 22  
www.schloss-rheda.de  
E-mail: kanzlei@schloss-rheda.de