


Schlossmühle Rheda

Maßstab: 1:100

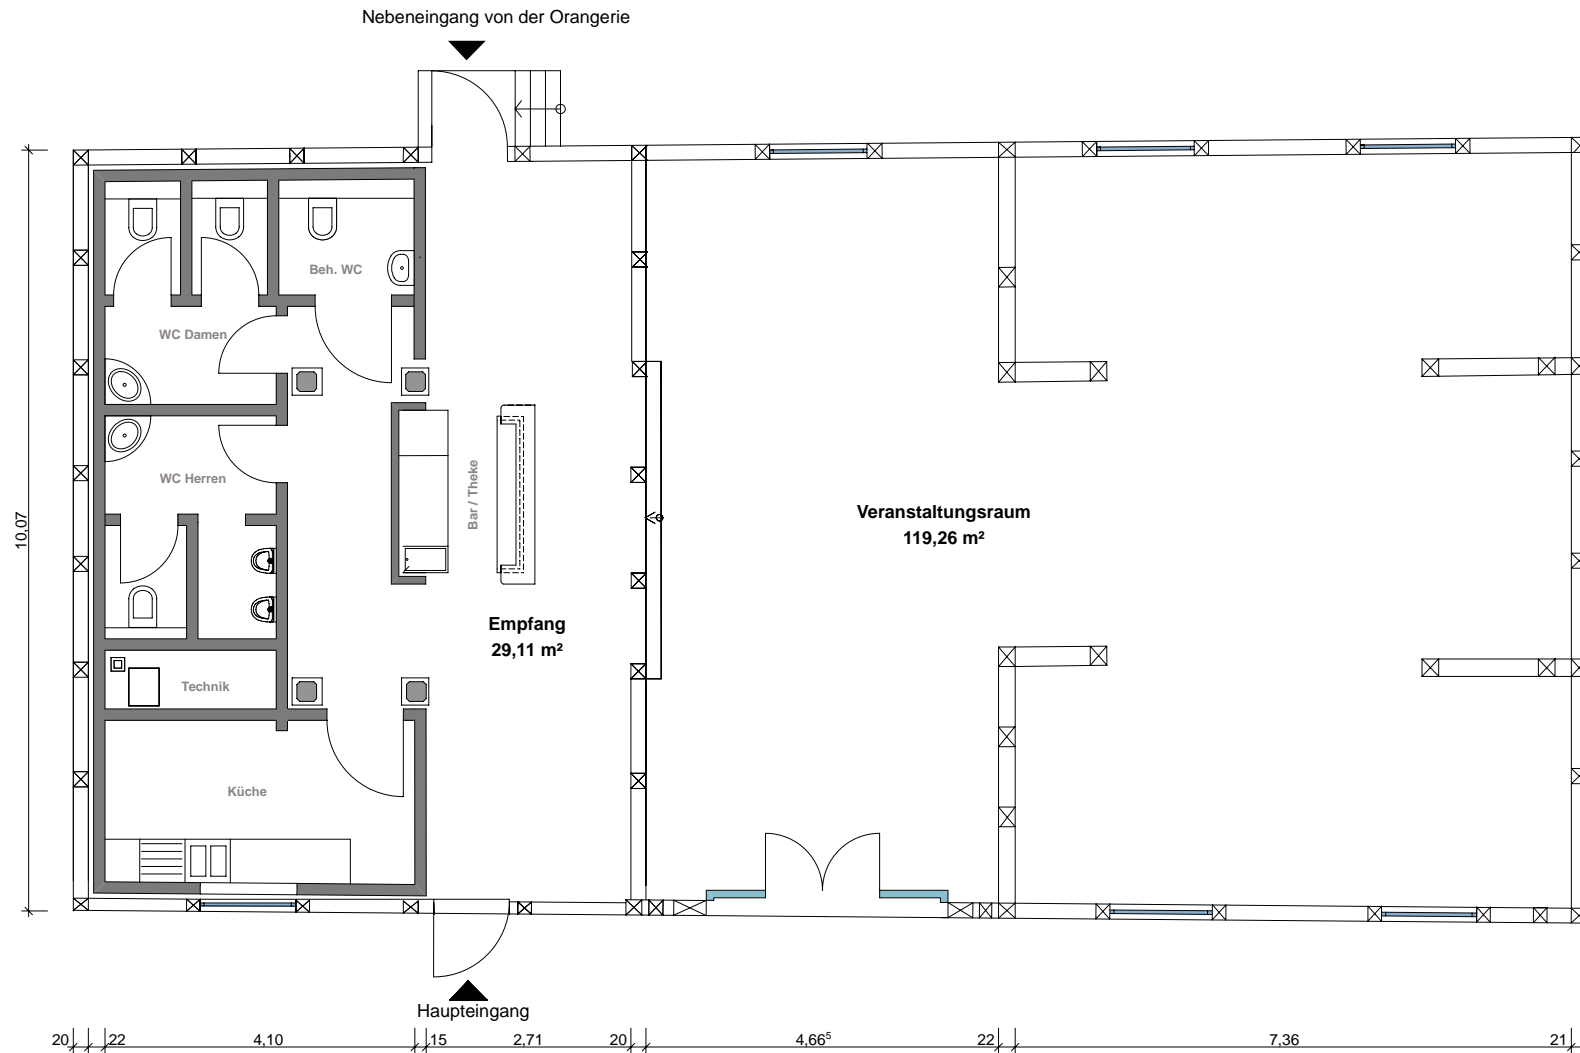

Ausstattung

- Küche
- Sanitäre Anlagen
- WC
- Behinderten-WC
- Tische und Stühle
- Theke
- Kühlung für Getränke

Vermietung

Fürstliche zu Bentheim Tecklenburgische Kanzlei
Steinweg 2, 33378 Rheda-Wiedenbrück
Tel: 0 52 42 / 94 71 0
Fax: 0 52 42 / 94 71 22
www.schloss-rheda.de
E-mail: kanzlei@schloss-rheda.de